



BISTRORÄUME

In den zwei Räumen des von Melchior Berri entworfenen Hauses atmen Sie Basler Geschichte pur. Sie speisen auf dem Areal der alten Dompropstei im ehemaligen Wohnhaus J.J. Bachofen-Merian, das später zum Sitz des Basler Standesamtes umfunktioniert wurde und nun die beiden Museumsspeisesäle bildet.

Geeignet für Empfang/Apéro, Bankett


Miete	Exklusivnutzung bei Mindestkonsumation von CHF 2'400.00 (inkl. Innenhof) Di-So ab 17:00 Uhr. Hinzu kommen pro angebrochene Stunde CHF 55.00 für eine Sicherheitsperson (Di-Mi und Sa-So ab 17:00 Uhr; Do-Fr ab 23:00 Uhr). Exklusivnutzung einzelner Raum (PAX 25) Di-So ab 12:00 Uhr bei Mindestkonsumation von CHF 1'200.00
Masse	ca. 108 m ² (Foyer B) und ca. 64 m ² (Bistorräume)
Stehapéro	Nach Rücksprache
Dinner	max. 80 Personen

INNENHOF


Mit eigenem Brunnen und mediterranen Pflanzen ist der lauschig-idyllische Innenhof der perfekte Verweilort während lauen Sommerabenden. Mittags spenden Sonnenschirme Schatten.

Miete	Exklusivnutzung ab Mindestkonsumation von CHF 2'400.00 (inkl. Bistorräume) Di-So ab 17:00 Uhr Hinzu kommen pro angebrochene Stunde CHF 55.00 für eine Sicherheitsperson (Di-Mi und Sa-So ab 17:00 Uhr; Do-Fr ab 23:00 Uhr).
Masse	ca. 675 m ²
Stehapéro	250 Personen
Dinner	max. 50 Personen
Diverses	Nachtruhe ab 22:00 Uhr; (Live)musik auf Anfrage



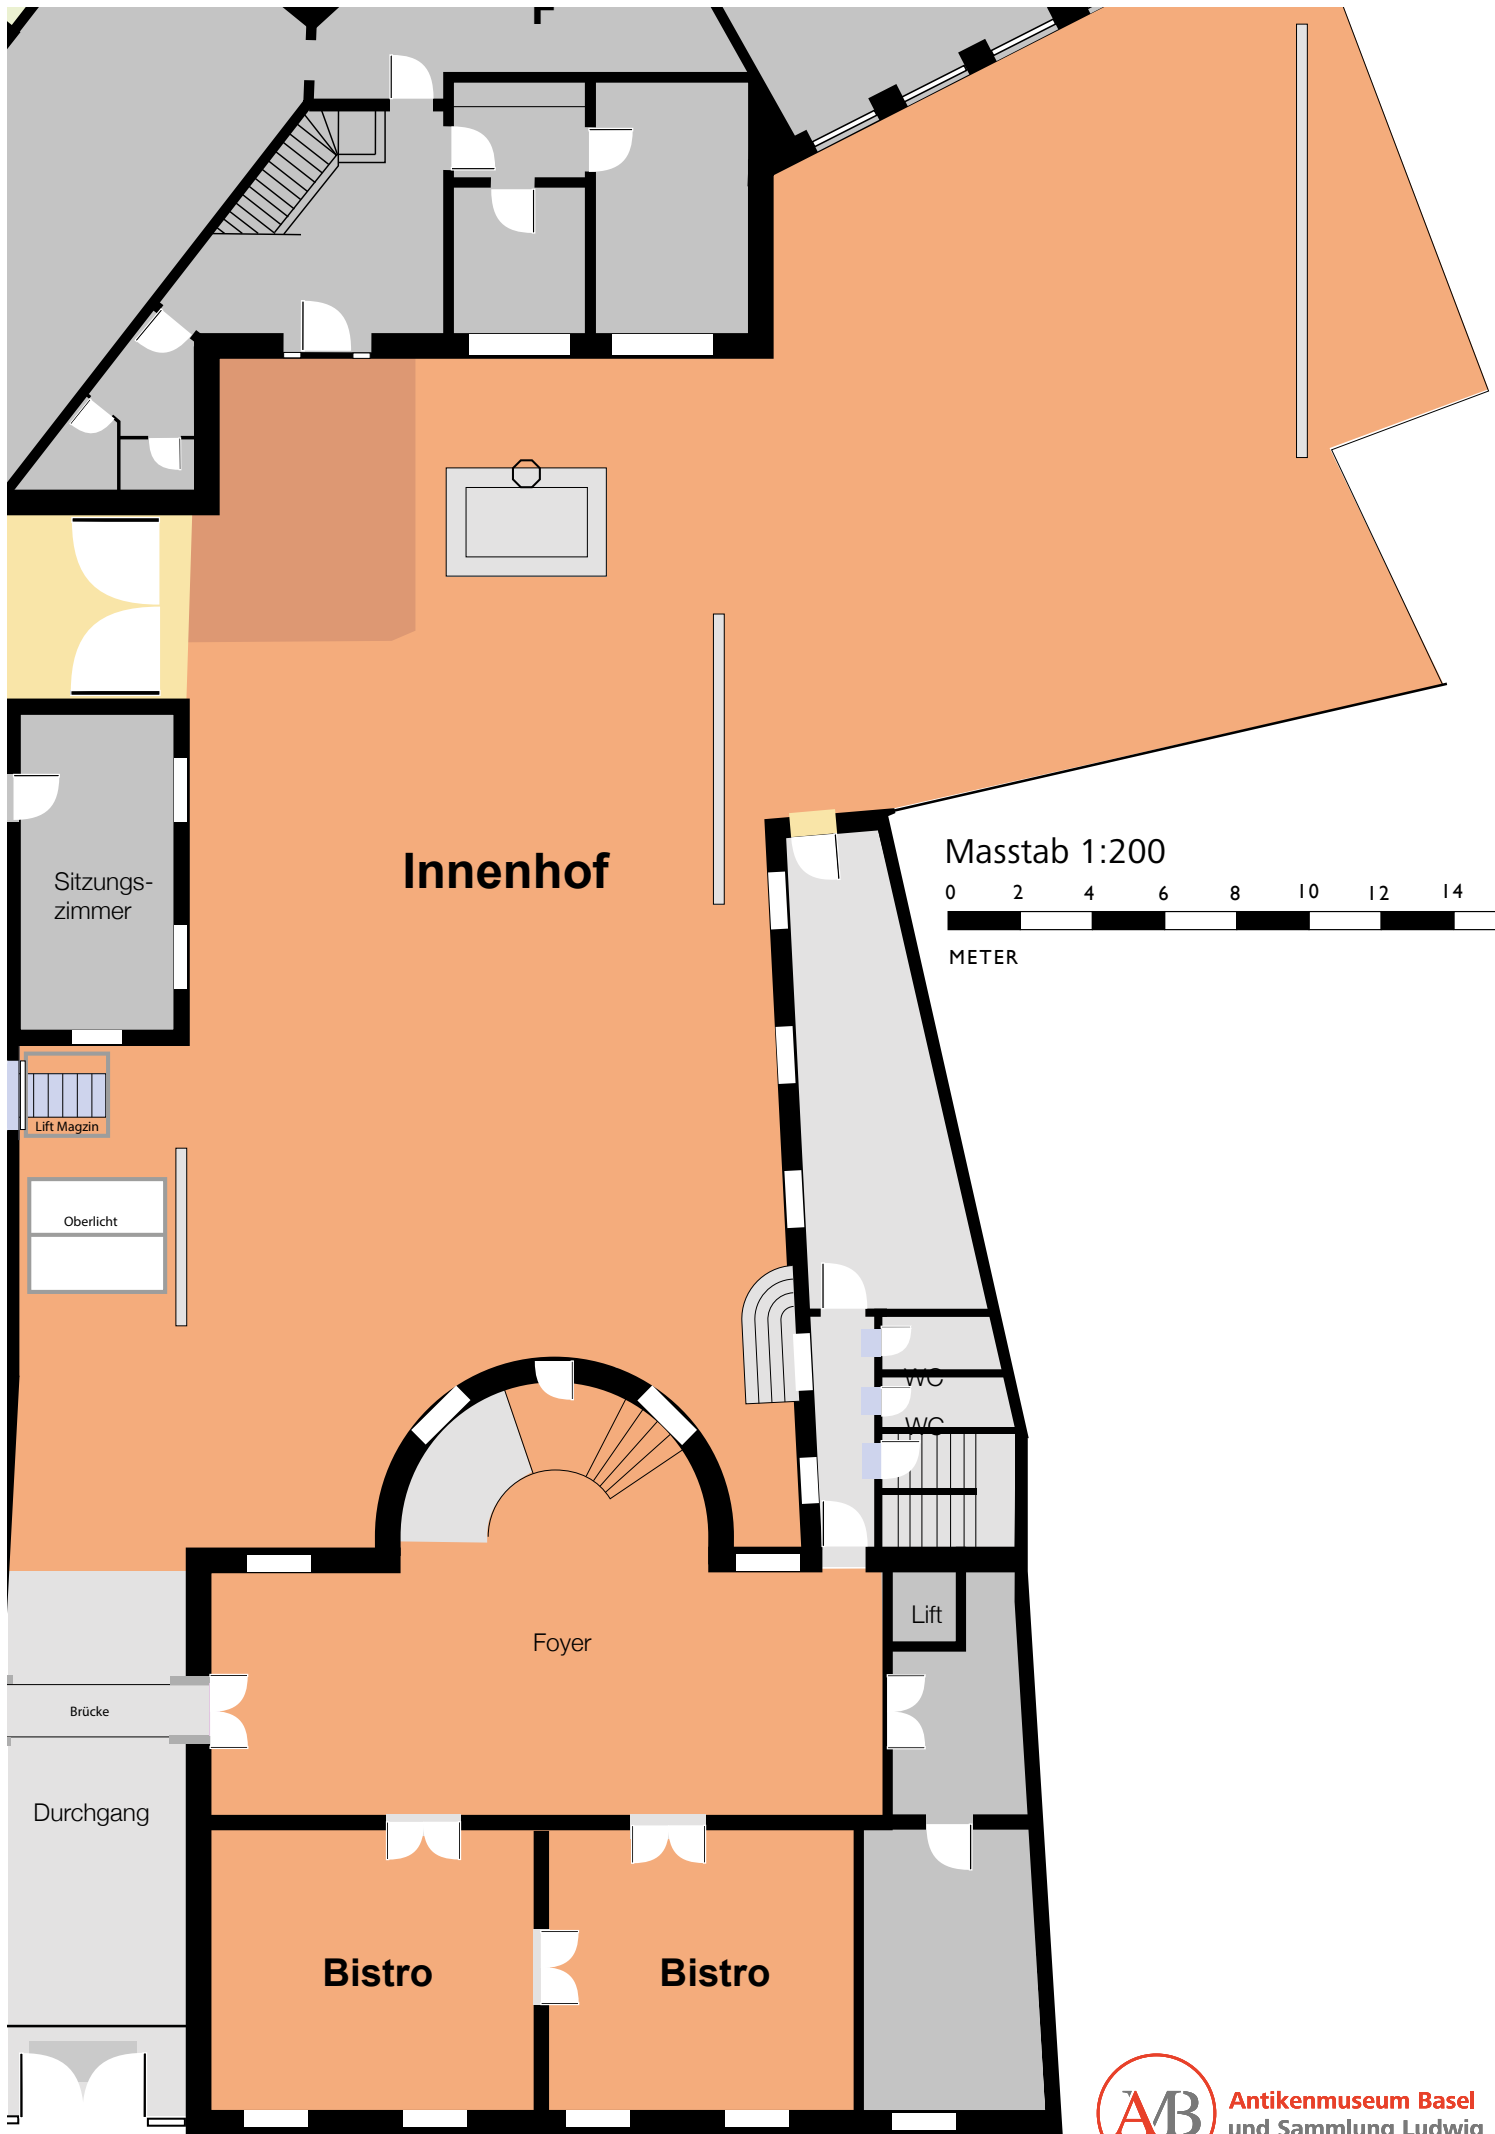

Masstab 1:200

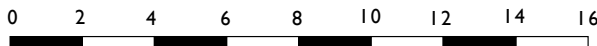

METER

Innenhof

Sitzungszimmer

Lift Magazin

Oberlicht

WC

WC

Lift

Brücke

Durchgang

Bistro

Bistro

Foyer

BISTRORÄUME & INNENHOF (EG)